


SEZIONE A-A' IN SCALA 1:200 STATO DI PROGETTO

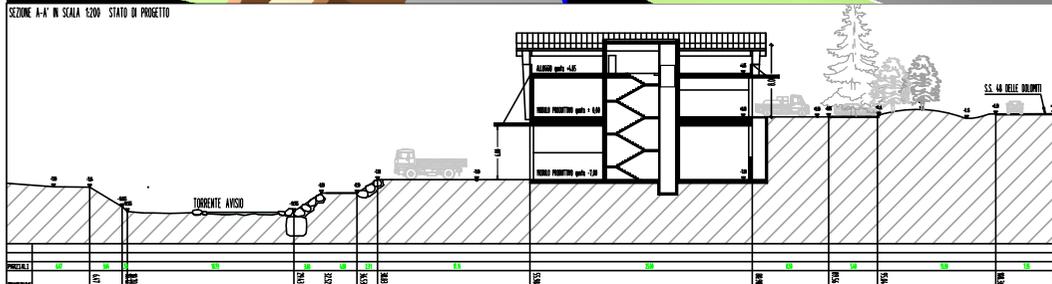

2007-2008 PROGETTO PRELIMINARE E PIANO ATTUATIVO PER LA REALIZZAZIONE DI N. 8 UNITA' PRODUTTIVE RICOMPRESE IN PIANO DI ATTUAZIONE D'INIZIATIVA PUBBLICO/PRIVATA NEL COMUNE DI VIGO DI FASSA. Committente: Impresa Edile IVAN TAMION  
IMPORTO DEI LAVORI: 4.000.000,00 EURO